



## Drehtür EBF 11.060

- **Verschweißter Ganzmetallrahmen aus 2,0 mm Material**  
 ↳ **deshalb so stabil und hygienisch!**
- **Drücker aus Edelstahl**  
 ↳ **deshalb so robust!**
- **Bänder aus Edelstahl**  
 (tragende Teile und Achse aus Edelstahl, Führungseinlage aus Kunststoff)  
 ↳ **deshalb sind Korrosion & Bruch nahezu ausgeschlossen!**
- **Alle Beschläge sind geschraubt, nicht genietet** (Drücker, Bänder, Schild, Schloß) und so einfach auszu-tauschen  
 ↳ **deshalb sparen Sie Wartungskosten!**
- **4-seitiger Gummi** dichtet ab und dämpft Schläge  
 ↳ **deshalb so leise und langlebig!**



**Ehrenfels**

## Drehtür EBF 11.060

### Rahmen

- 2,0 mm Edelstahl
- verschweißt

### Türblatt

- 60 mm PU-geschäumt
- überfälzt
- Umlaufende Gummidichtung

### Beschläge

- Edelstahl-Drücker
- Edelstahl-Bänder (steigend)
- Edelstahl-Schilder
- PZ-Schließung


### Oberfläche

- Edelstahl
- Aluminium

- Kunststoff-beschichtetes Blech weiß
- Schliff auf Anfrage

### Varianten

- Fenster
- Rohrbahn-Aufsatz
- 2-flügelig
- der baulichen Situation angepaßte Konstruktionen

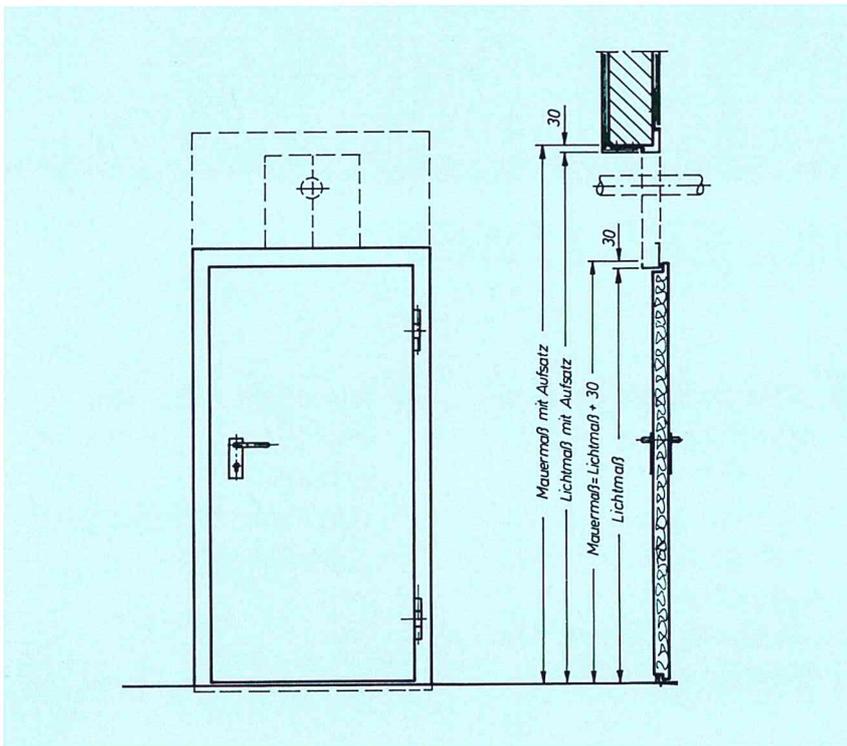

Rufen Sie jetzt an oder faxen Sie! Wir beraten Sie gerne!

Tel. 0 93 53/97 28-0 · Fax 0 93 53/97 28-44

- Kühl- und Tiefkühlraumtüren
- Betriebsraumtüren
- Klima-Prüfraumtüren
- Pendeltüren

Ehrenfels Isoliertüren GmbH  
Seegrabenstraße 3 / OT Karlburg  
Gewerbegebiet Heßheimer Weg  
D-97753 Karlstadt/Main  
E-Mail: [info@ehrenfels.de](mailto:info@ehrenfels.de)  
Internet: [www.ehrenfels.de](http://www.ehrenfels.de)



**Ehrenfels**

■ Kühl- und Tiefkühlraumtüren  
■ Pendeltüren  
■ Betriebsraumtüren  
■ hochdämmende Haustüren

■ Edelstahl-Türen  
■ Klima-Prüfraumtüren  
■ PU-Isolierelemente  
■ WC-Türen Edelstahl

**Ehrenfels**

Ehrenfels Isoliertüren GmbH • Seegrabenstraße 3 • 97753 Karlstadt/Main • GERMANY

Isoliertüren  
der Spitzenklasse

## EBF 11.060 1-flg. Betriebsraum-Drehtür

**Rahmen:** 1,5 mm Edelstahl-Winkelrahmen, Ecken verschweißt, Edelstahl-Schwelle, mit Mauerlaschen

**Türblatt:** 60 mm Polyurethan geschäumt mit einem Druck von 50 kg/m<sup>3</sup>, 100 % FCKW-frei, 3-seitig überfälzt, Innen- und Außenblech ohne Kältebrücke verschraubt, doppelter Schleifgummi, 3-seitig umlaufende in Kunststoff-Profil gesteckte Dichtung

**Oberfläche:** Edelstahl-kreismattiert, Edelstahl-längsschliff, Edelstahl-Kornschliff oder kunststoffbeschichtetes Blech weiß RAL 9002

**Beschlag:** Edelstahl-Drückergarnitur, Edelstahl-Kurzschilder, steigende Edelstahl-Bänder, Einsteckschloß verzinkt mit Edelstahl-Stulp und Profilzylinder, alle Beschläge mit nichtrostenden Schrauben befestigt.

**Bestellangaben:** effektiver Durchgang (= Lichtmaß) Breite x Höhe:  
\_\_\_\_\_ x \_\_\_\_\_ mm,  
Anschlag DIN links/rechts, Sonderzubehör, Stück.






**Sonderzubehör:**

- Einschubrahmen für Einbau in ... mm PU- Elemente
- Rohrbahnaufsatz in ganzer Breite mit isolierten Seitenteilen
- 2-flg. Ausführung mit schwerem, aufgesetztem Treibriegel
- Schloßkasten in Edelstahl
- Sichtfenster aus Einscheibensicherheitsglas in Gummiprofil ca. 400 x 600 mm

### Kurztext für Ausschreibung:

1-flg. Betriebsraum-Drehtür, Fabrikat Ehrenfels Typ EBF 11.060  
o. gleichwertig, Edelstahl-Drückergarnitur, Edelstahl-Schilder, Edelstahl-Bänder, alle Beschläge mit nichtrostenden Schrauben befestigt

Oberfläche Edelstahl Werkst. 1.4301  
Einbau in ... mm PU-Paneele  
effektiver Durchgang Breite x Höhe:  
\_\_\_\_\_ x \_\_\_\_\_ mm  
1 Stück

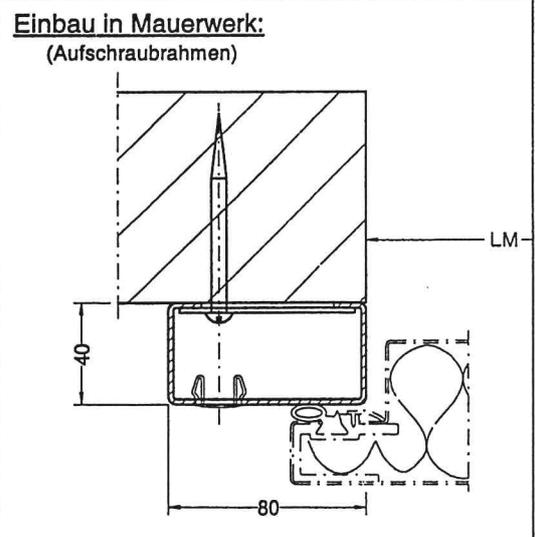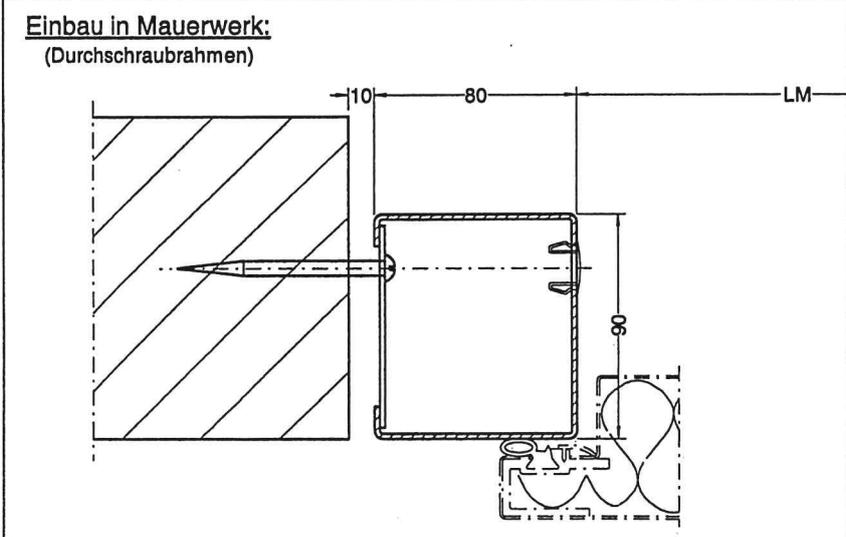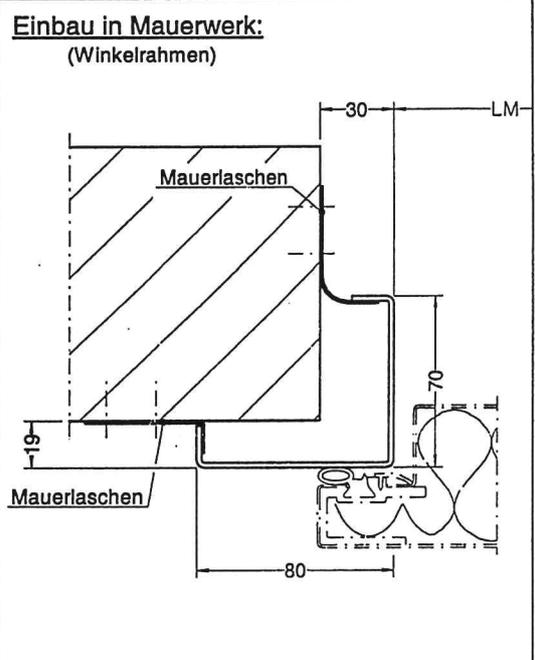
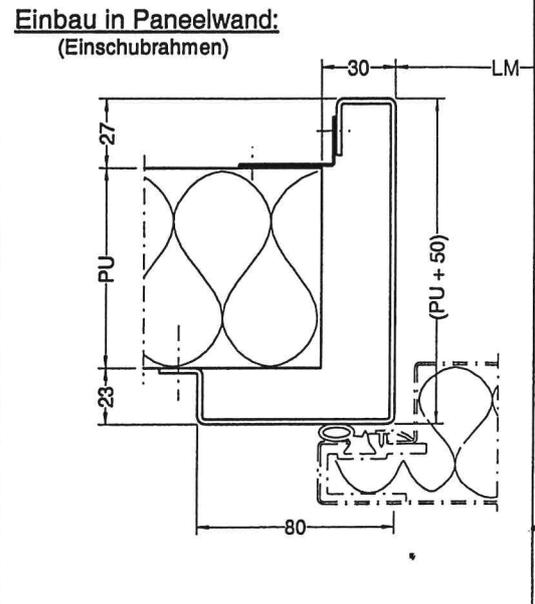
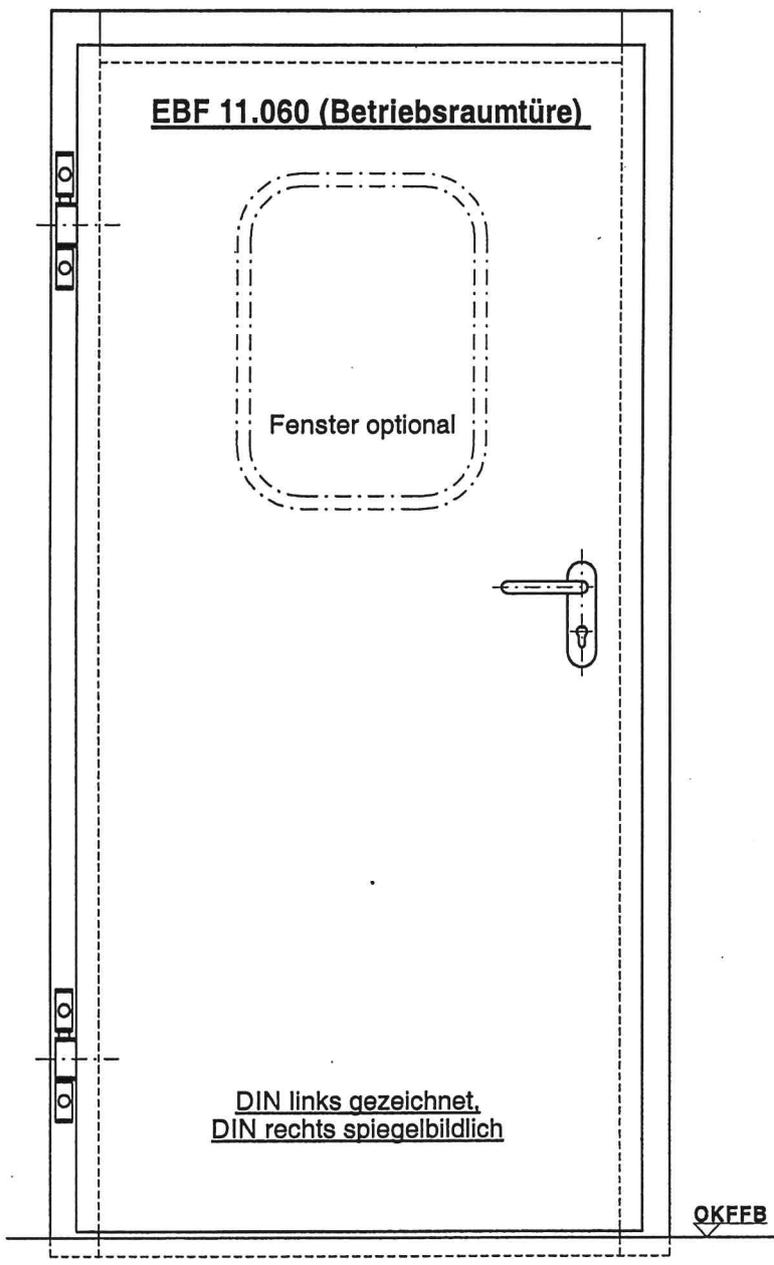


 <p><b>Ehrenfels</b></p> <p>Isoliertüren GmbH Seegrabenstraße 3 D-87753 Karlstadt Tel.: 09353-9728-0</p>	Bearb.	Hey	Maßstab		Benennung <b>Rahmenausführungen (EBF 11.060)</b>	Projekt				
	Datum	04.02.09	./.			-				
	Status	1	Einheit	mm	Auftrags-Nr. <b>XXXXX</b>		Pos.	-		
	Zeichnungs-Nr.				Auftrags-Nr. <b>XXXXX</b>		Material	Oberfläche	Anschlag	-
	-				Auftrags-Nr. <b>XXXXX</b>		Rahmen	-	öffnend	-
Dateiname Skizzen/Rahmenprofile/EBF-Rahmen-				Tbl.-Bandseite		-	-	Einbau	-	

# Betriebsraumdrehtüre Typ EBF11.060

## Einbau in Mauerwerk

DIN rechts gezeichnet  
DIN links spiegelbildlich

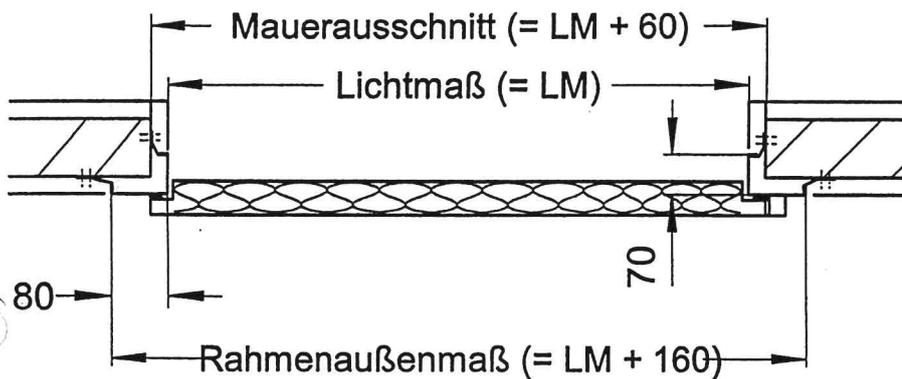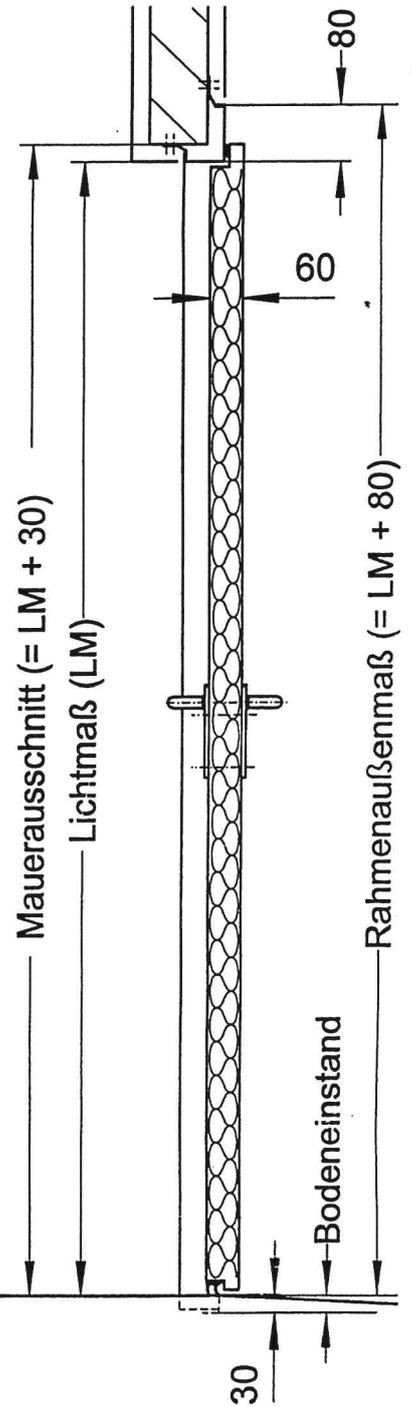
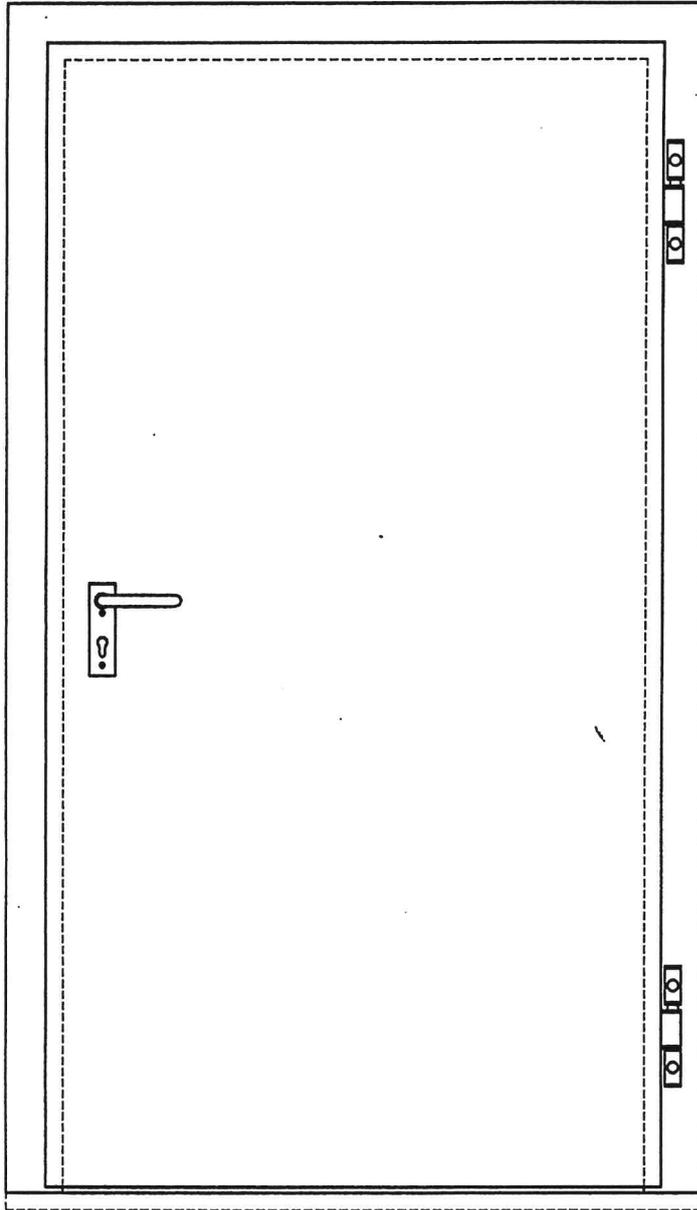


EBF 11.060 in Mauerwerk	
Com.:	-
Pos.:	-
EBF_im_Mauerwerk	
Maßstab:	%

# Betriebsraumdrehtüre Typ EBF 211.060

## Einbau in Mauerwerk

DIN rechts gezeichnet  
DIN links spiegelbildlich

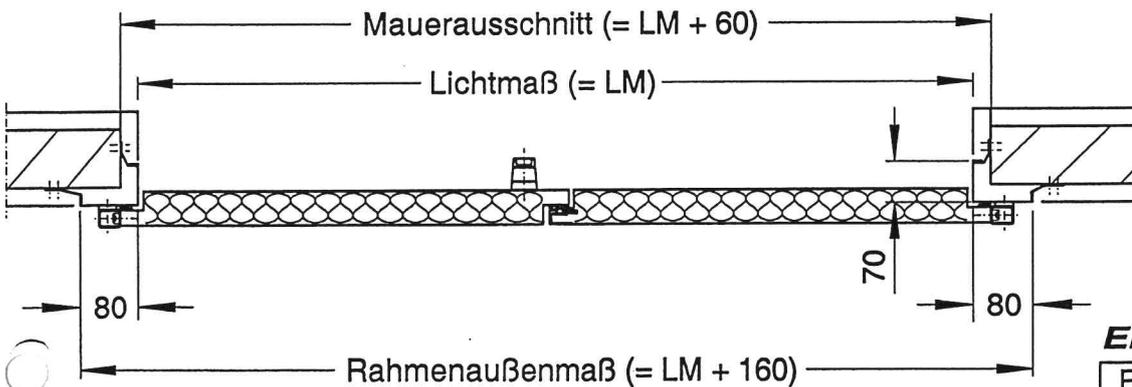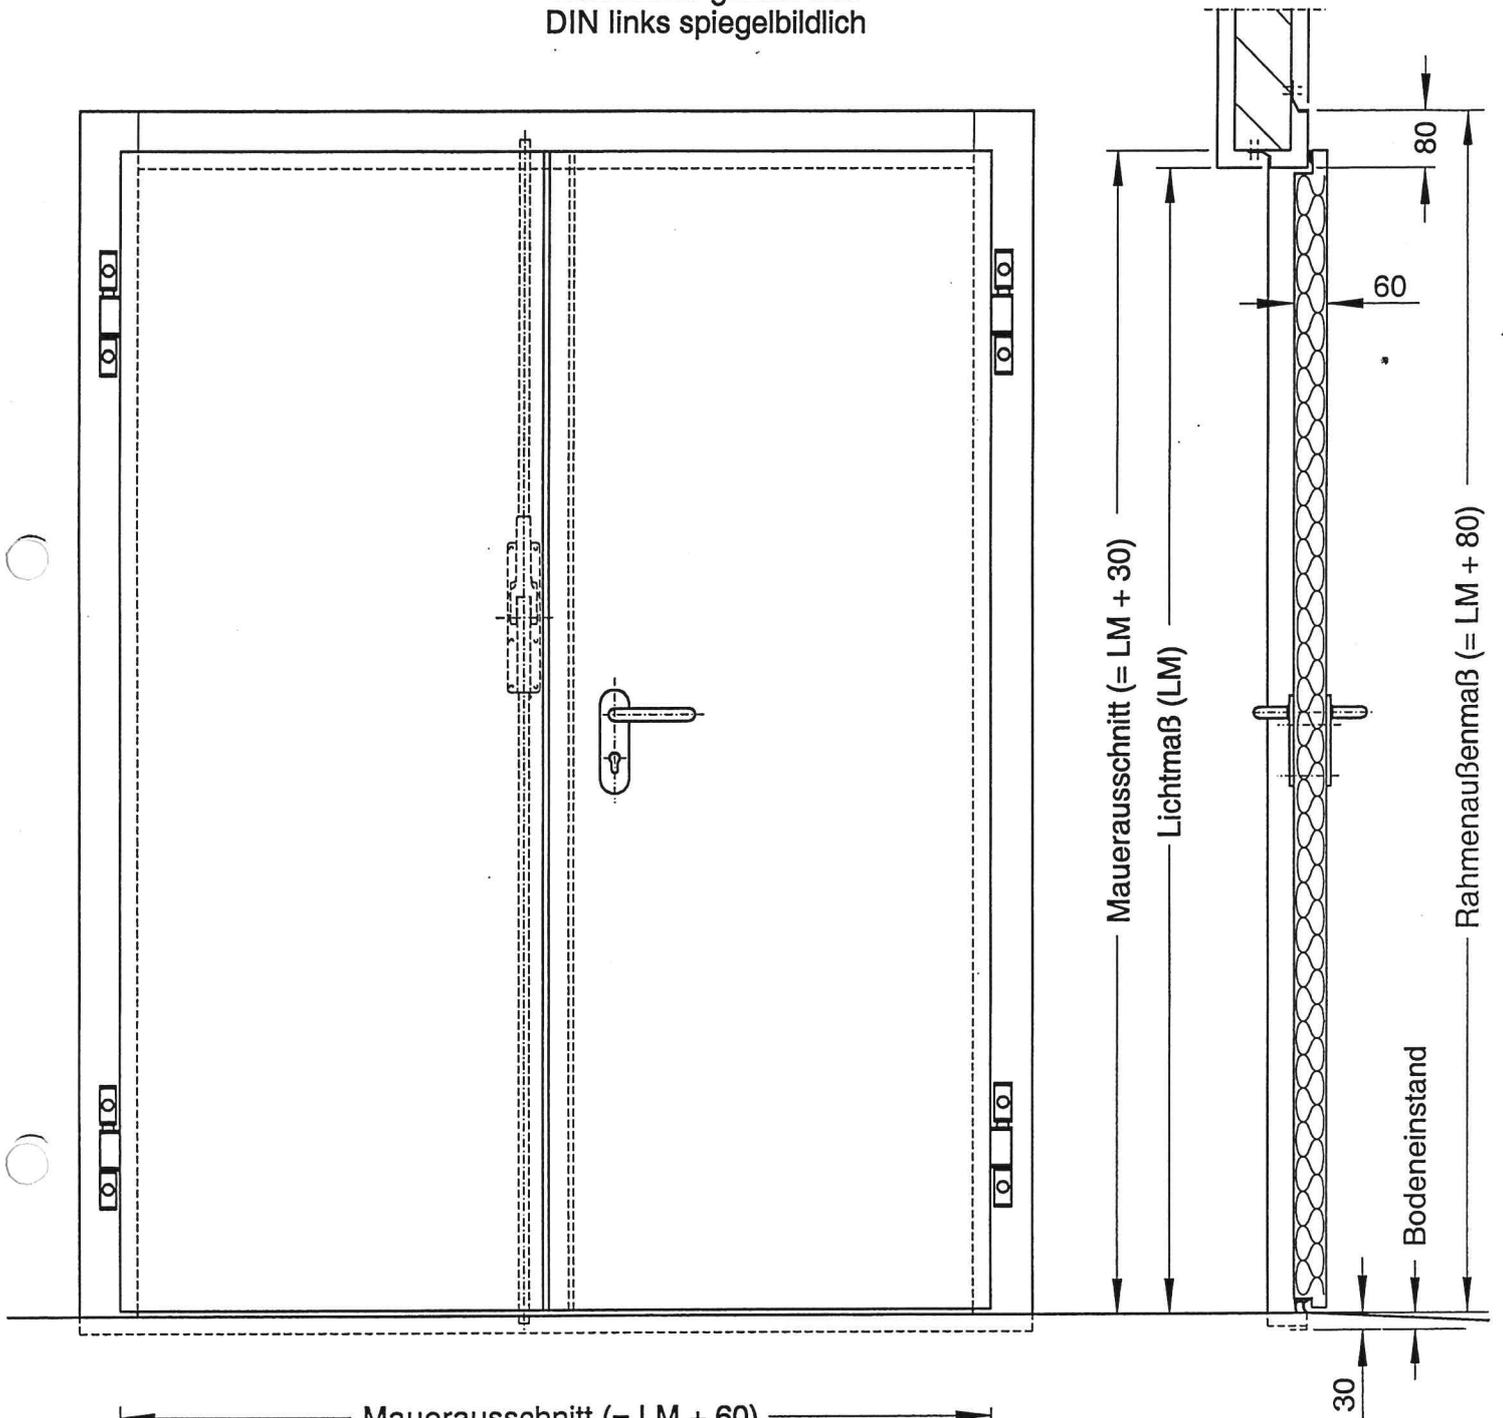



 Isoliertüren GmbH  
 Seegrabenstraße 3  
 D-97753 Karlstadt  
 Tel.: 09353-9728-0  
 Fax: 09353-9728-44

**Ehrenfels**



**EBF 211.060 in Mauerwerk**

Com.:	-
Pos.:	-
EBF_im_Mauerwerk	

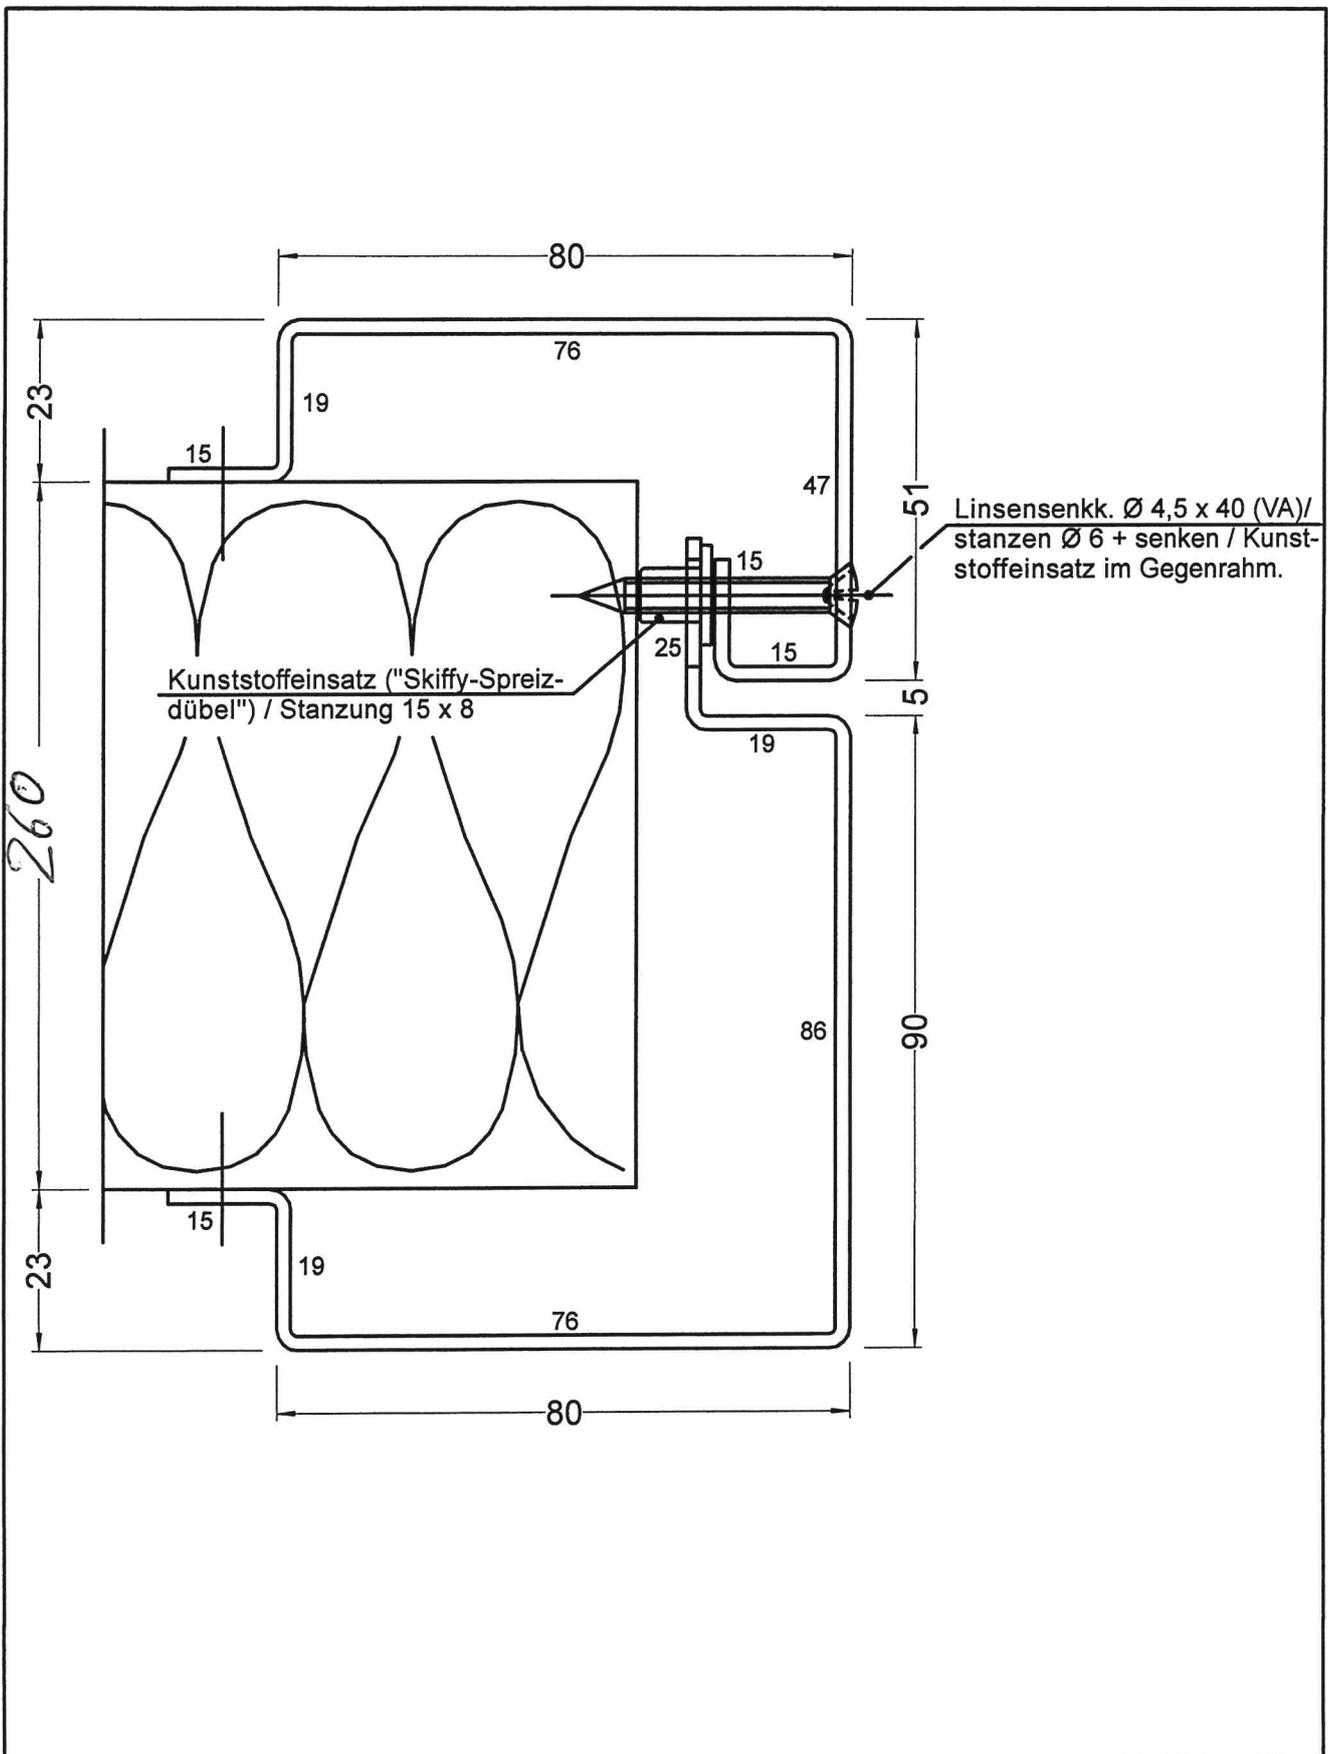

 <p><b>Ehrenfels</b></p> <p>Isoliertüren GmbH Seegrubenstraße 3 D-97753 Karlstadt Tel.: 09353-9728-0 Fax: 09353-9728-44</p>	Bearb.	HE	Maßstab		Benennung			Projekt	
	Datum	04.04.13	1 : 1		<b>Klemmrahmen</b>			-	
	Status	1	Einheit	mm					
	Zeichnungs-Nr.					Auftrags-Nr.		Pos.	
	-					Rahmen	Material	Oberfläche	Anschlag
Dateiname					Tbl.-Bandseite	-	-	öffnend	aussen
					Tbl.-Gegenseite	-	-	Tür-Nr.	-



DIN links gezeichnet,  
DIN rechts spiegelbildlich

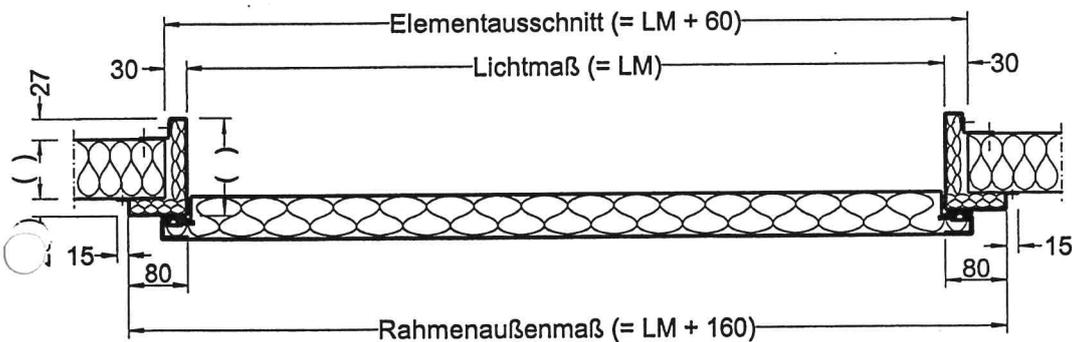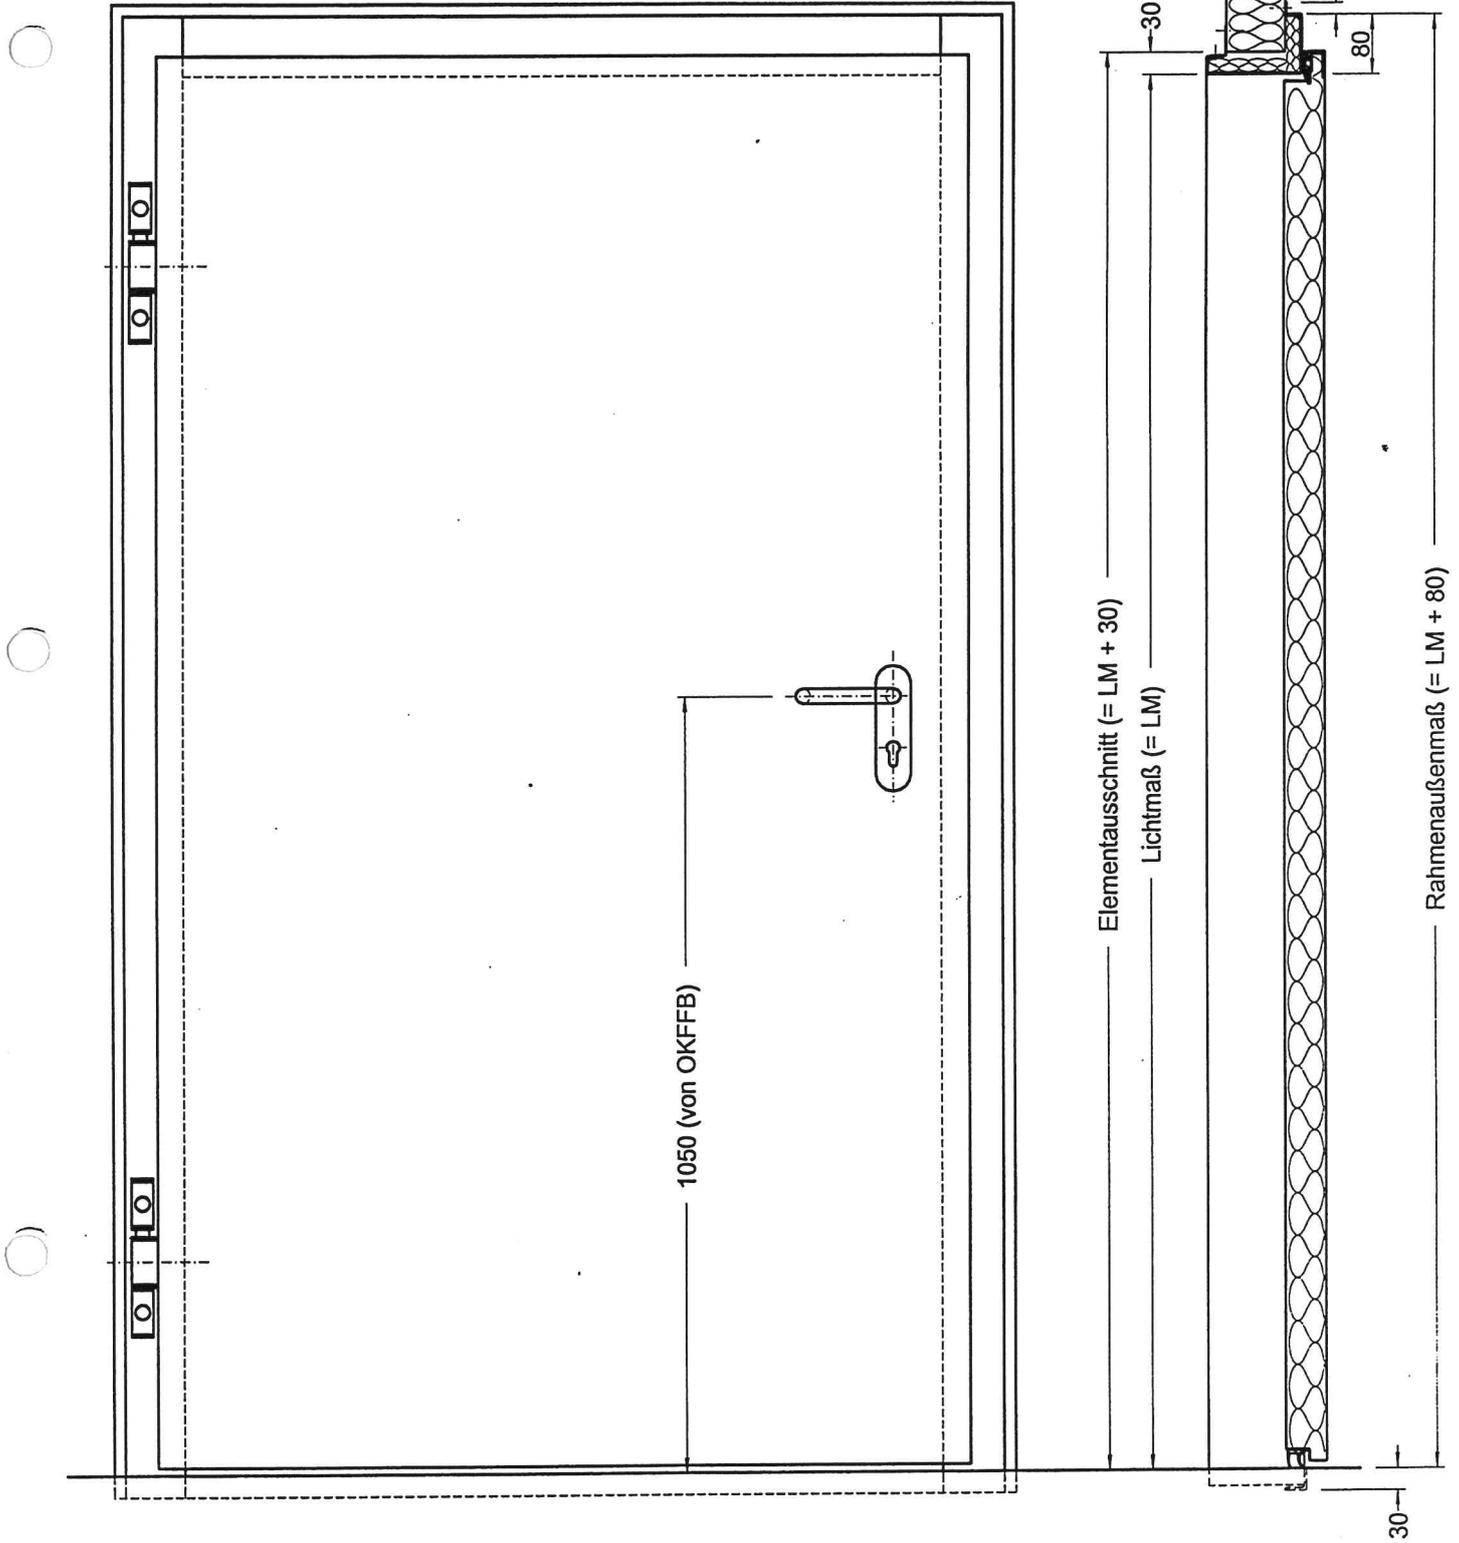

**Ehrenfels**  Isoliertüren GmbH  
Seegrabenstraße 3  
D-97753 Karlstadt  
Tel.: 09353-9728-0  
Fax: 09353-9728-44



<b>EBF 11.060 in PU-Element</b>	
Com. :	.....
Pos. :	.....

DIN rechts gezeichnet,  
DIN links spiegelbildlich

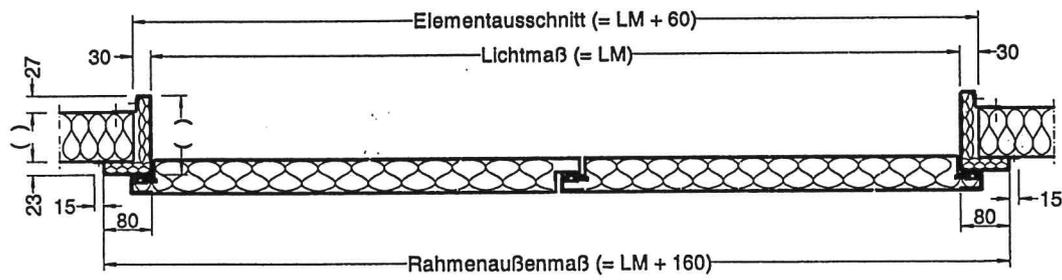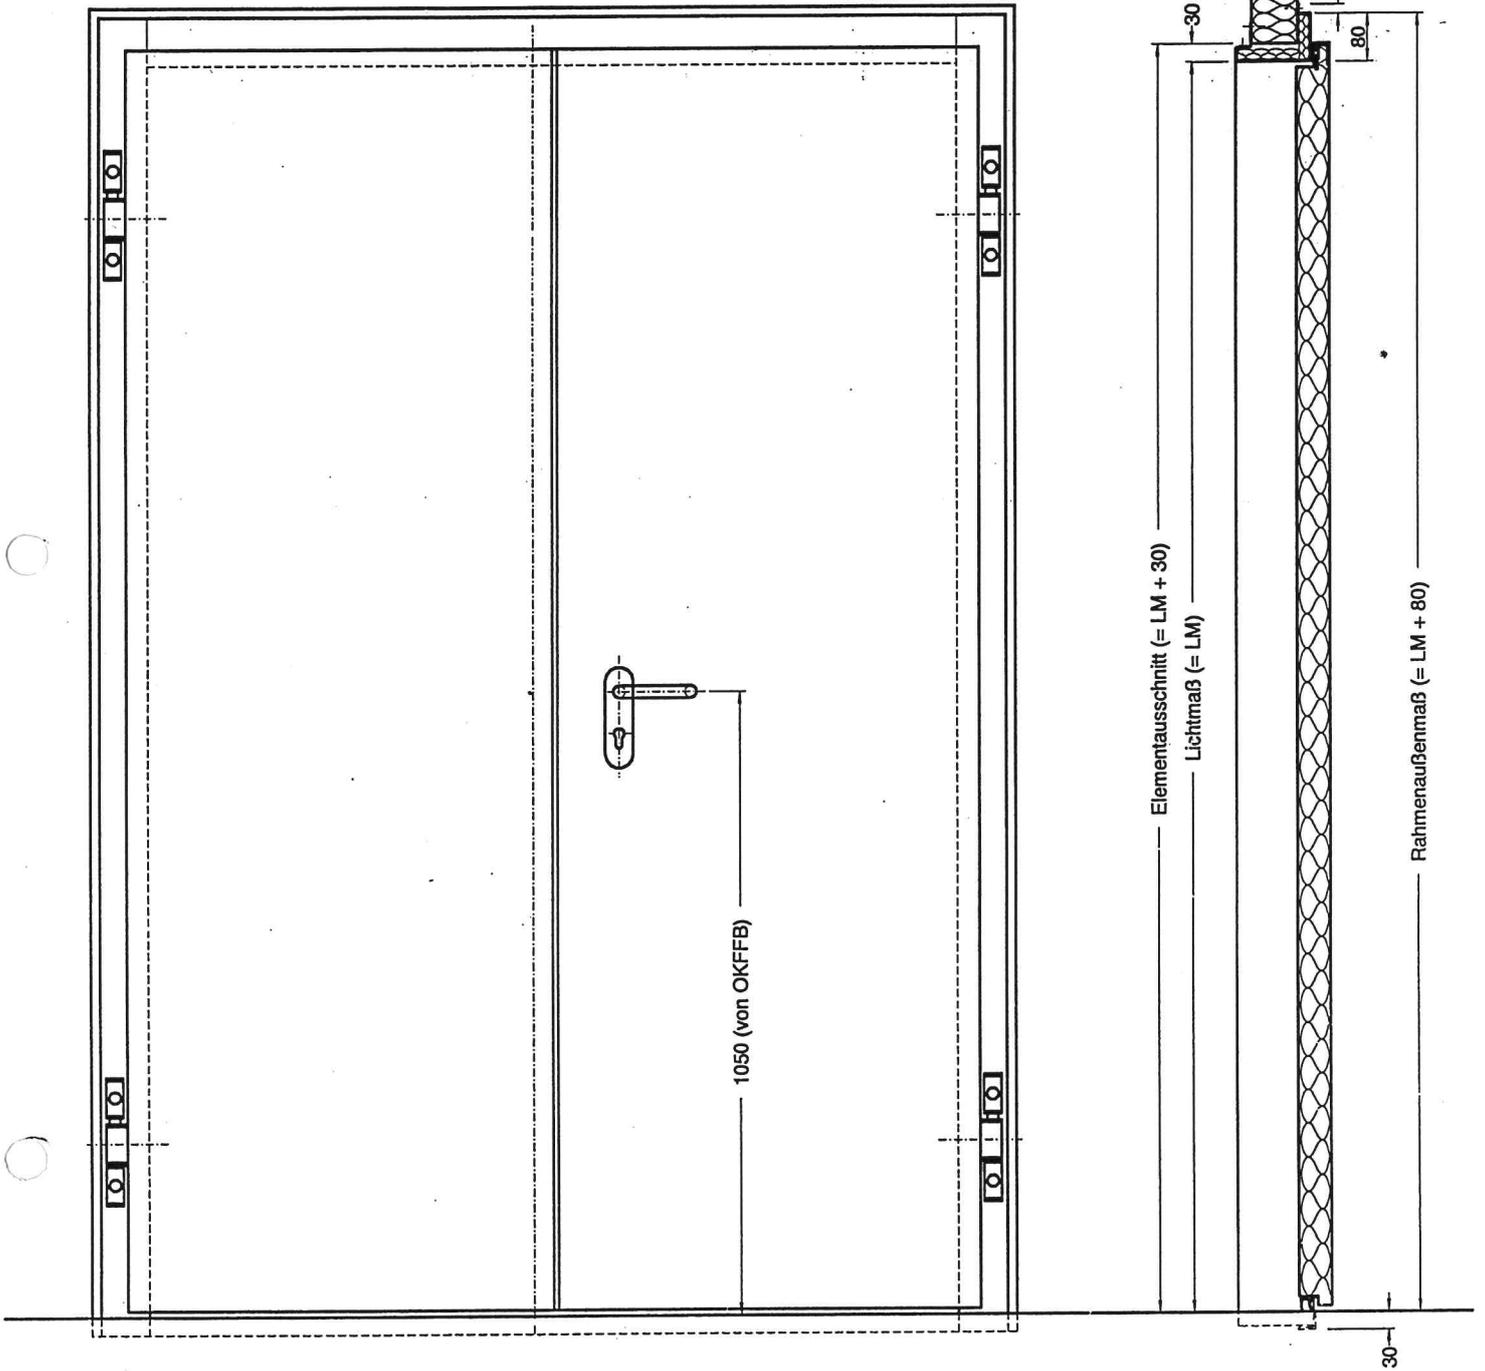

 Isoliertüren GmbH  
Seegrabenstraße 3  
D-97753 Karlstadt  
Tel.: 09353-9728-0  
Fax: 09353-9728-44


<b>EBF 211.060 in PU-Element</b>
Com. : .....
Pos. : .....

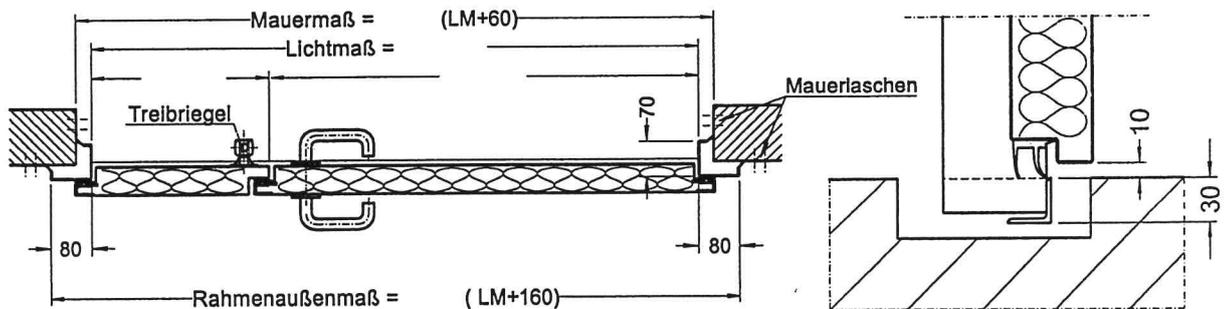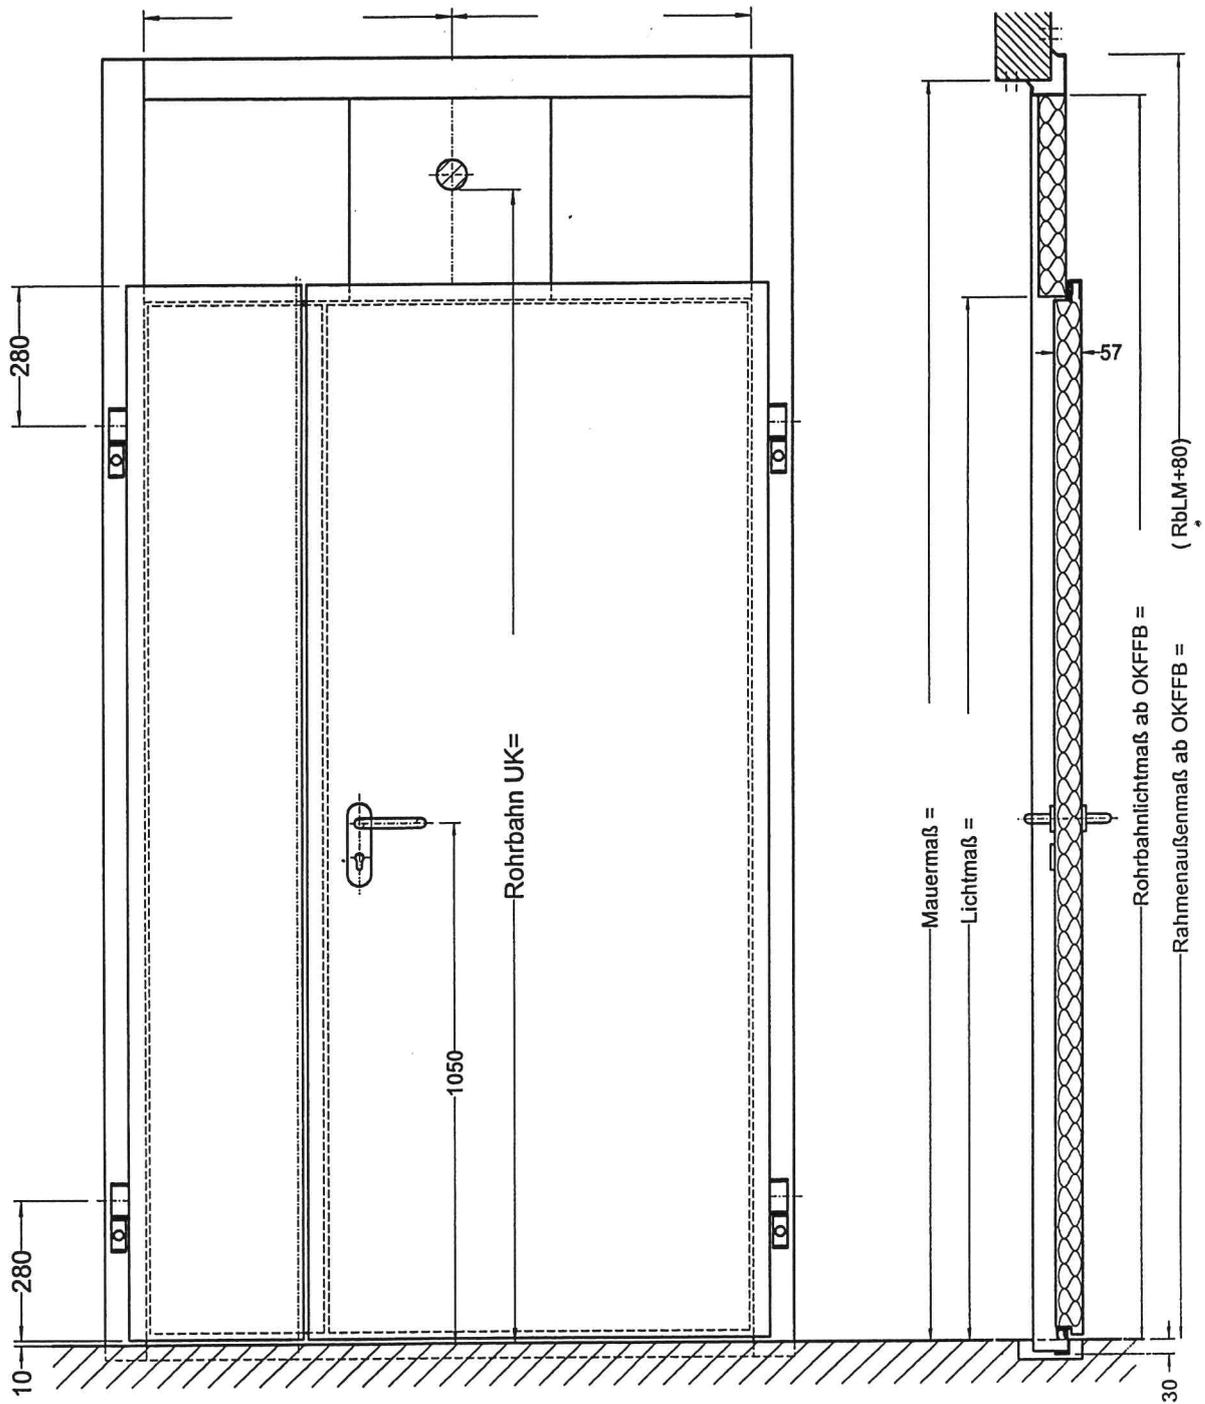

Isoliertüren GmbH  
Seegrabenstraße 3  
D-97753 Karlstadt  
Tel.: 09353-9728-0


Bearb.	Brandt	Maßstab		Benennung			Projekt	
Datum	25.03.08	%		EBF 211.060 Mauer einbau mit Rohrbahnaufsatz			-	
Status	1	Einheit	mm				Pos.	-
Zeichnungs-Nr.				Auftrags-Nr.			-	
-				Material			Oberfläche	
-				Rahmen			1.4301 -	
Dateiname				Tbl.-Bandseite			1.4301 -	
Zeichnungen/Drehflans/EBE/ SKF							Anschlag	
							rechts	
							öffnend	
							nach aussen	
							Einbau	
							Mauer	

# EBF 11.060 mit Standard - Winkelrahmen für Mauereinbau

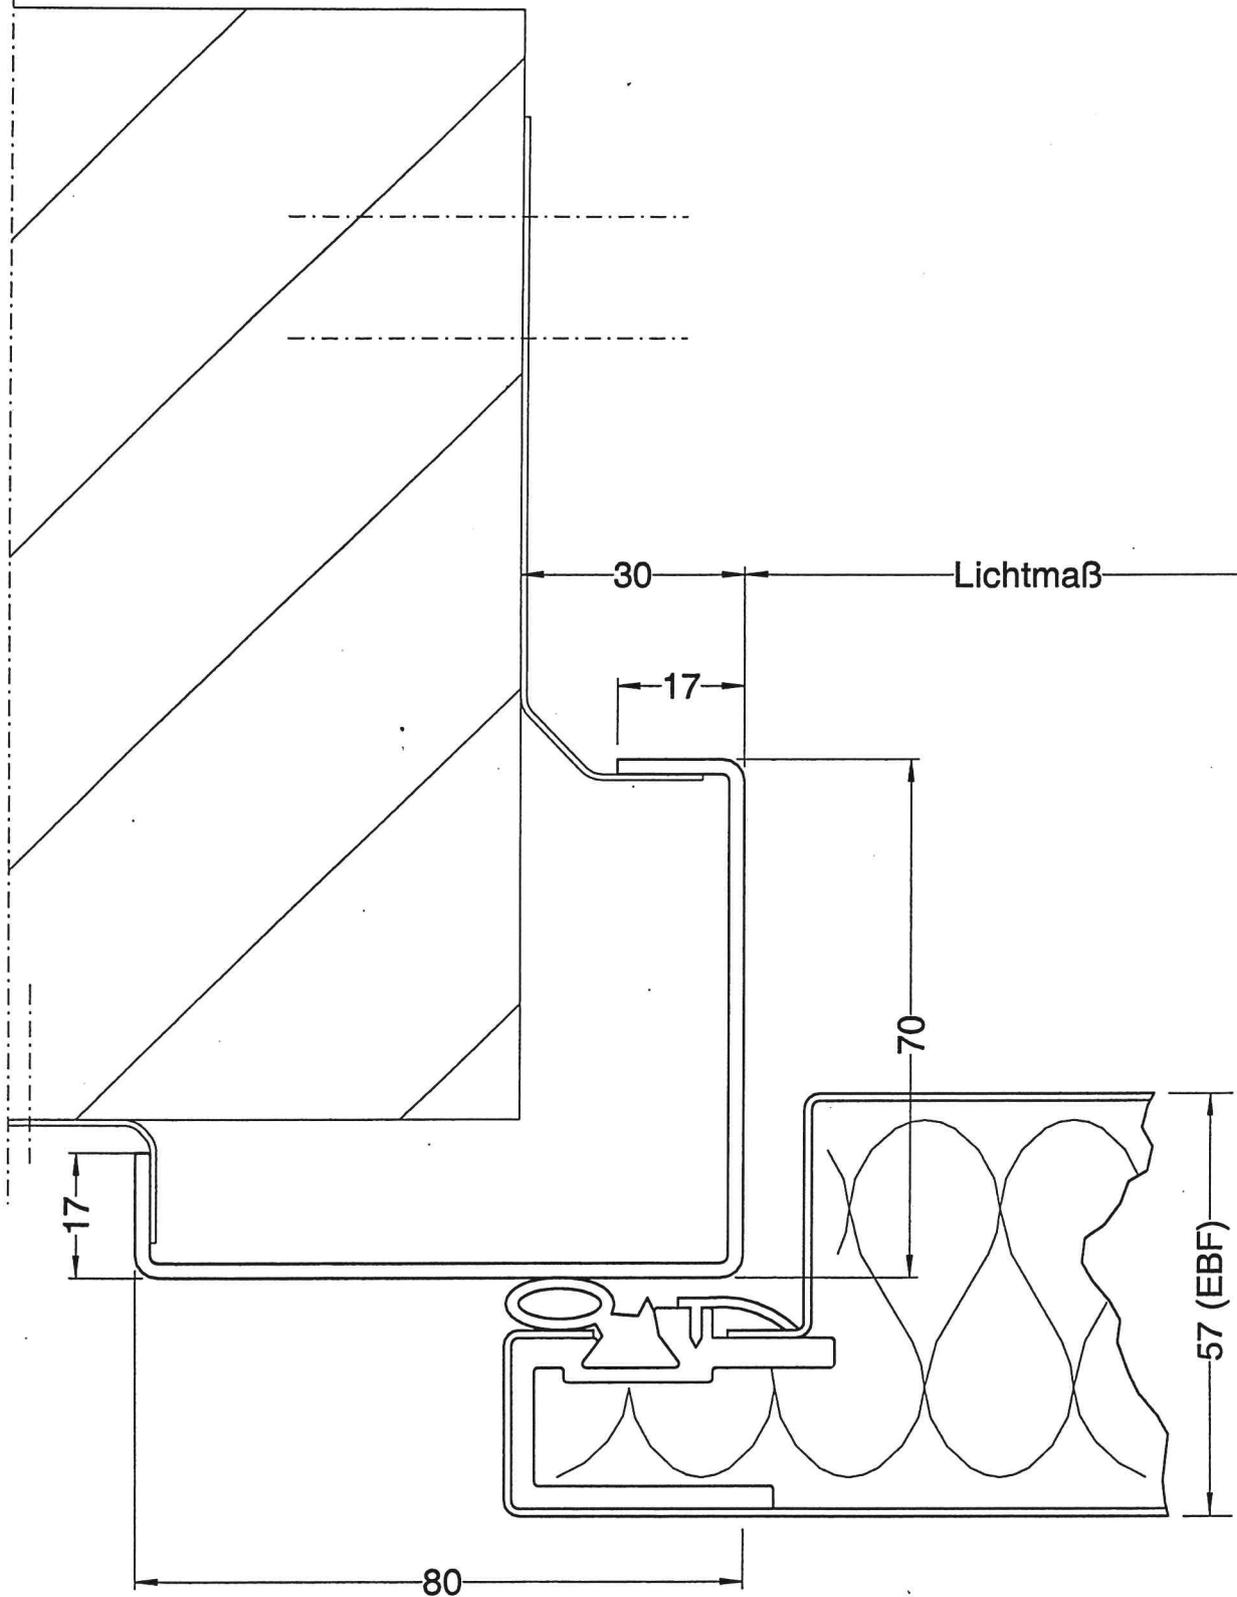


 <b>Ehrenfels</b> Isollertüren GmbH Seegrabenstraße 3 D-97753 Karlstadt Tel.: 09353-9728-0 Fax: 09353-9728-44	Bearb.	Hey	Maßstab		Benennung		Projekt	
	Datum	04.09.03	1 : 1		<b>EBF 11.060</b>			
	Status	1	Einheit	mm				
	Zeichnungs-Nr.				Auftrags-Nr.	XXXXX	Pos.	-
	X.XXX.XXX					Material	Oberfläche	Anschlag
Dateiname				Rahmen	1.4301	-	öffnend	-
EBF11.060_Horizontalschnitt_Tbl.-Rahmen.SKF				Tbl.-Bandseite	1.4301	-	Einbau	Mauer
				Tbl.-Gegenseite	1.4301	-	Tür-Nr.	-

# EBF 11.060 mit Standard - Aufschraubrahmen

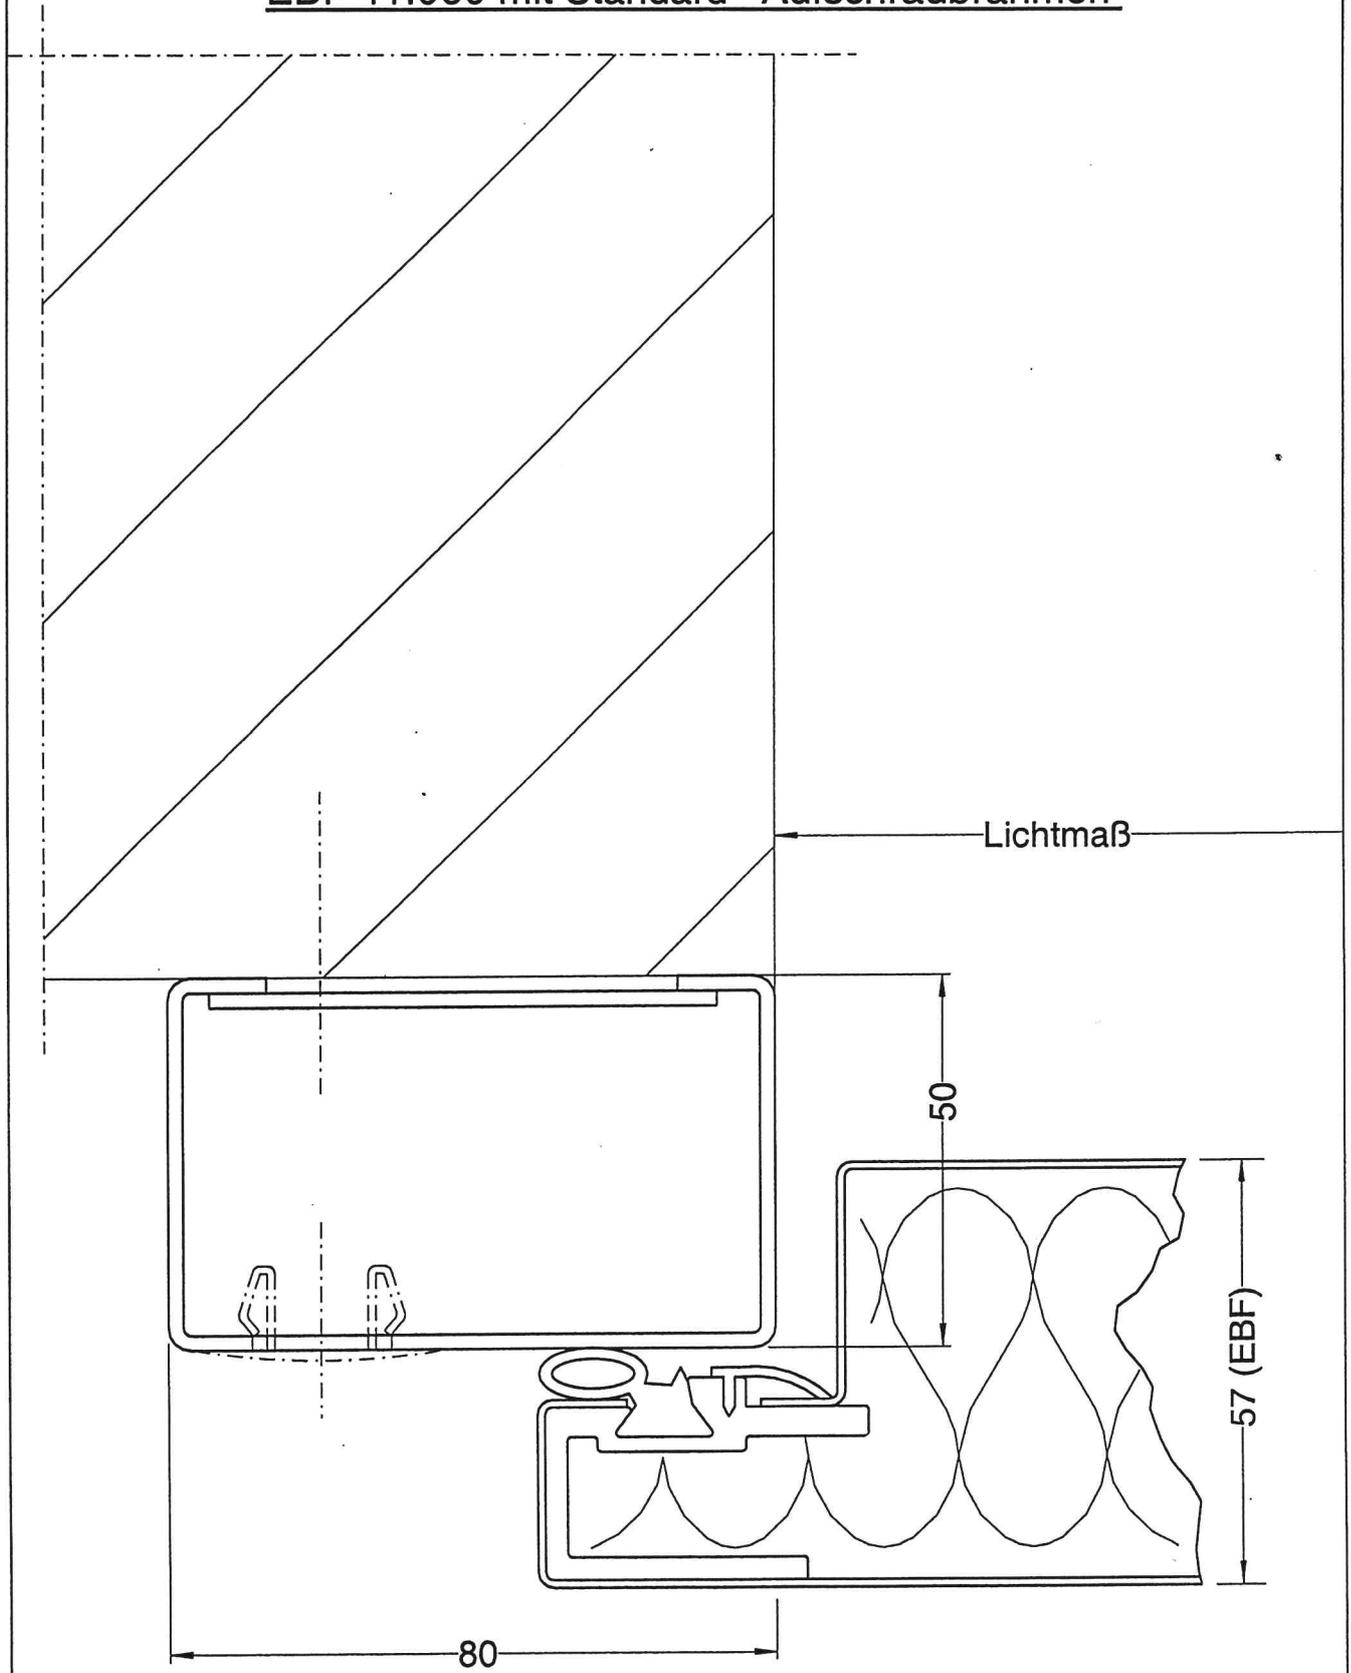


Isolltüren GmbH  
 Seegrabenstraße 3  
 D-97753 Karlstadt  
 Tel.: 09353-9728-0  
 Fax: 09353-9728-44

<b>Bearb.</b>	Hey	<b>Maßstab</b>		<b>Benennung</b>			<b>Projekt</b>	
<b>Datum</b>	04.09.03	1 : 1		<b>EBF 11.060</b>				
<b>Status</b>	1	<b>Einheit</b>	mm					
<b>Zeichnungs-Nr.</b>				<b>Auftrags-Nr.</b>	<b>XXXXX</b>		<b>Pös.</b>	-
<b>X.XXX.XXX</b>					<b>Material</b>	<b>Oberfläche</b>	<b>Anschlag</b>	-
				<b>Rahmen</b>	1.4301	-	öffnend	-
<b>Dateiname</b>				<b>Tbl.-Bandseite</b>	1.4301	-	Einbau	Mauer
EBF11.060_Horizontalschnitt_Tbl.-Rahmen.SKF				<b>Tbl.-Gegenseite</b>	1.4301	-	Tür-Nr.	-

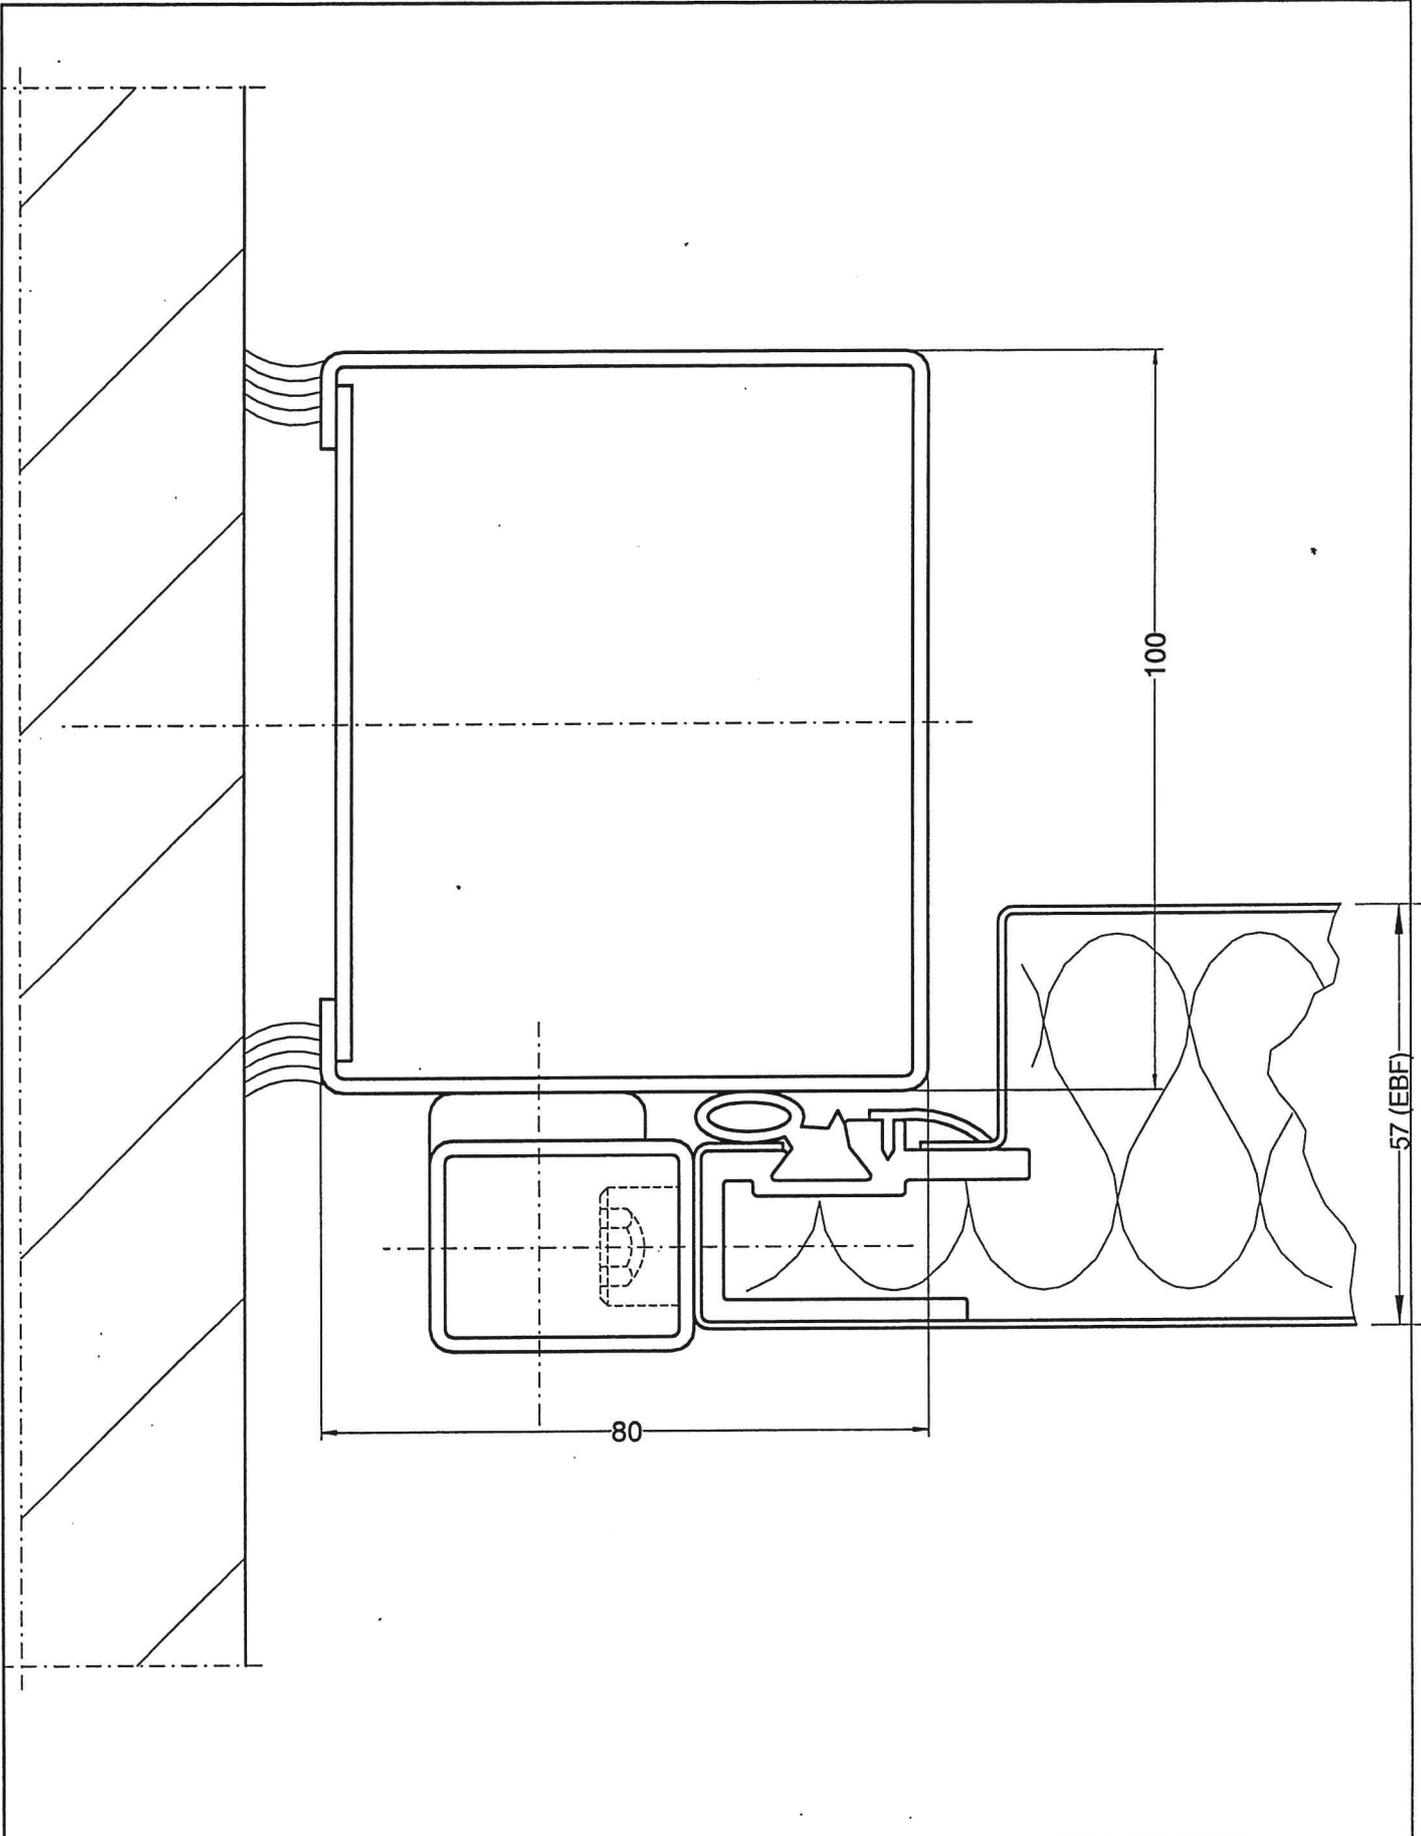

Isollertüren GmbH  
 Seegrabenstraße 3  
 D-97753 Karlstadt  
 Tel.: 09353-9728-0


<b>Bearb.</b>	Hey	<b>Maßstab</b>		<b>Benennung</b>		<b>Projekt</b>	
<b>Datum</b>	30.03.06	1 : 1		<b>EBF 11.060</b>			
<b>Status</b>	1	<b>Einheit</b>	mm				
<b>Zeichnungs-Nr.</b>				<b>Auftrags-Nr.</b>	-----	<b>Pos.</b>	<b>113</b>
-					<b>Material</b>	<b>Oberfläche</b>	<b>Anschlag</b>
				<b>Rahmen</b>	1.4301	duplo	öffnend nach aussen
<b>Dateiname</b>				<b>Tbl.-Bandseite</b>	1.4301	duplo	Einbau Mauer
Mauereinbau/Durchschraubrahmen/							

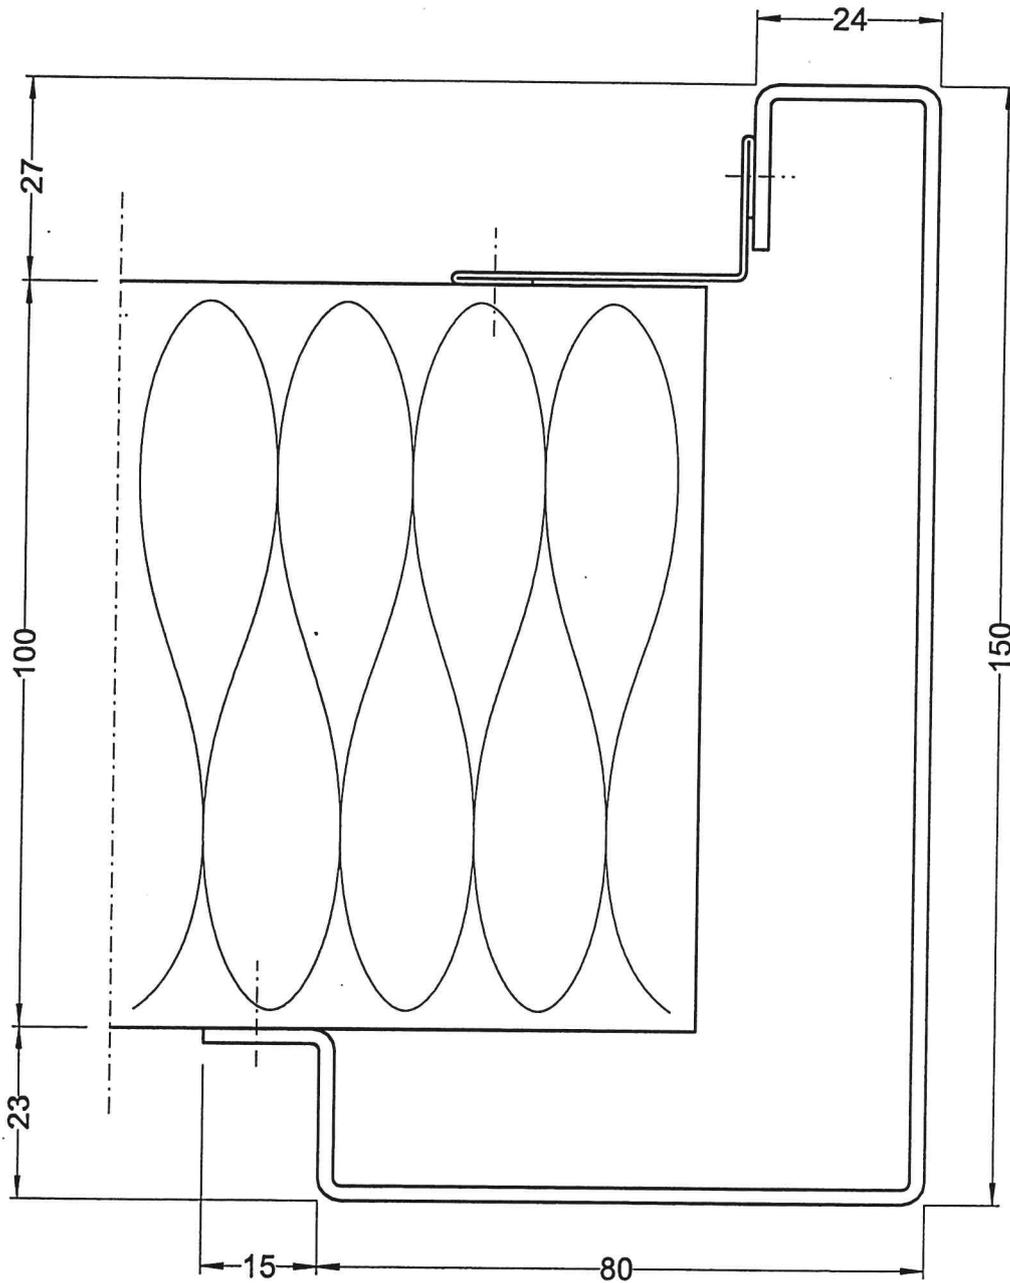


Isollertüren GmbH  
 Seegrabenstraße 3  
 D-97753 Karlstadt  
 Tel.: 09353-9728-0

<b>Bearb.</b>	Hey	<b>Maßstab</b>		<b>Benennung</b>		<b>Projekt</b>	
<b>Datum</b>	04.05.05	1 : 1		<b>Standard-Einschubrahmen</b>			
<b>Status</b>	1	<b>Einheit</b>	mm	<b>für EBF 11.060</b>			
<b>Zeichnungs-Nr.</b>				<b>Auftrags-Nr.</b>	-	<b>Pos.</b>	10
X.XXX.XXX					<b>Material</b>	<b>Oberfläche</b>	<b>Anschlag</b>
<b>Dateiname</b>				<b>Rahmen</b>	1.4301	duplo	öffnend
				<b>Tbl.-Bandseite</b>	1.4301	duplo	Einbau
							rechts / links
							aussen
							Panel

**EBF 11.060 mit Schwelle, mit Bodeneinstand**

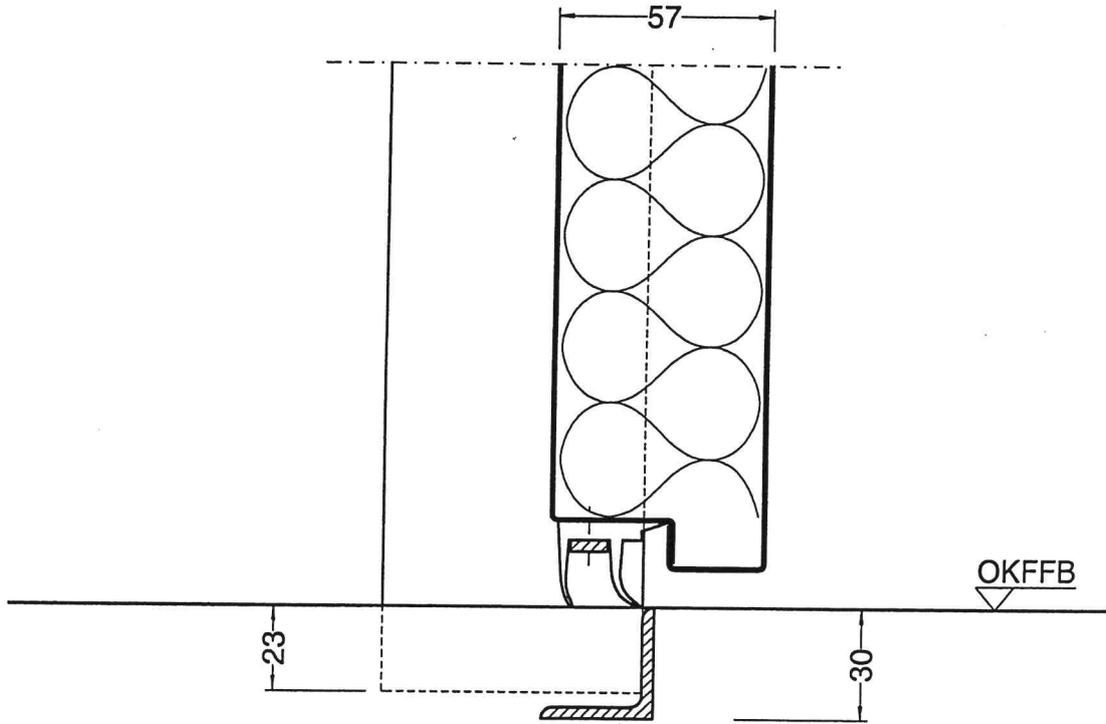

**EBF 11.060 ohne Schwelle, ohne Bodeneinstand**

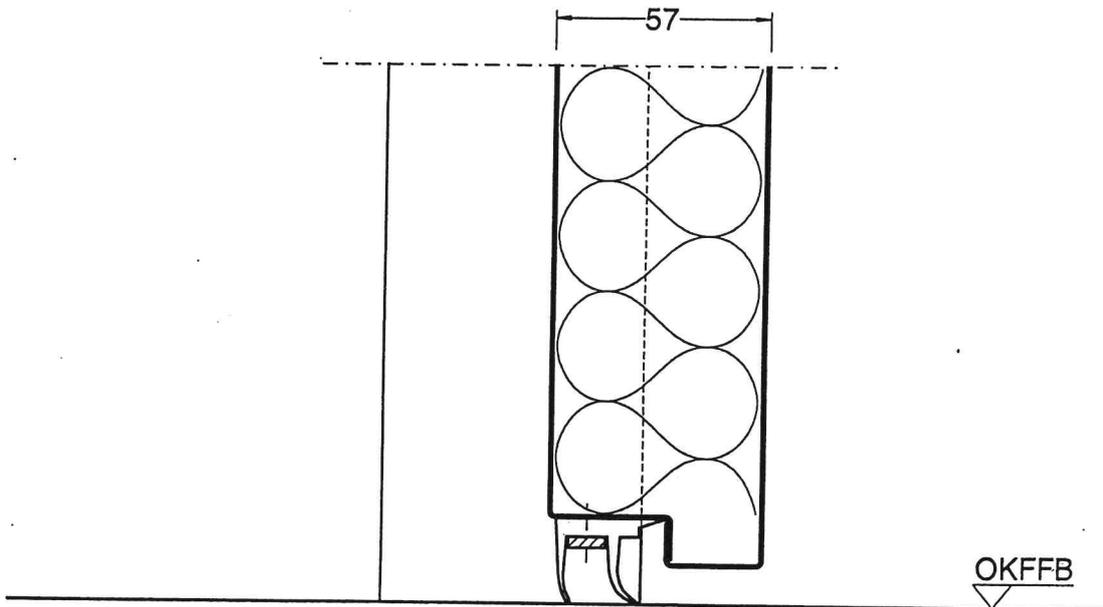

 <b>Ehrenfels</b> Isolierüren GmbH Seegrabenstraße 3 D-97753 Karlstadt Tel.: 09353-9728-0 Fax: 09353-9728-44	<b>Bearb.</b>	Hey	<b>Maßstab</b>		<b>Benennung</b>			<b>Projekt</b>	
	<b>Datum</b>	24.09.03	1	2	<b>Schwelle / Bodeneinstand</b>				
	<b>Status</b>	1	Einheit	mm	<b>EBF 11.060</b>				
	<b>Zeichnungs-Nr.</b>				<b>Auftrags-Nr.</b>	-		<b>Pos.</b>	-
	-					<b>Material</b>	<b>Oberfläche</b>	<b>Anschlag</b>	-
<b>Dateiname</b>				<b>Rahmen</b>	-	-	<b>öffnend</b>	-	
Skizzen/Verschiedenes/EBF/ EBF-Bodendetail.SKF				<b>Tbl.-Bandseite</b>	-	-	<b>Einbau</b>	-	
				<b>Tbl.-Gegenseite</b>	-	-	<b>Tür-Nr.</b>	-	